
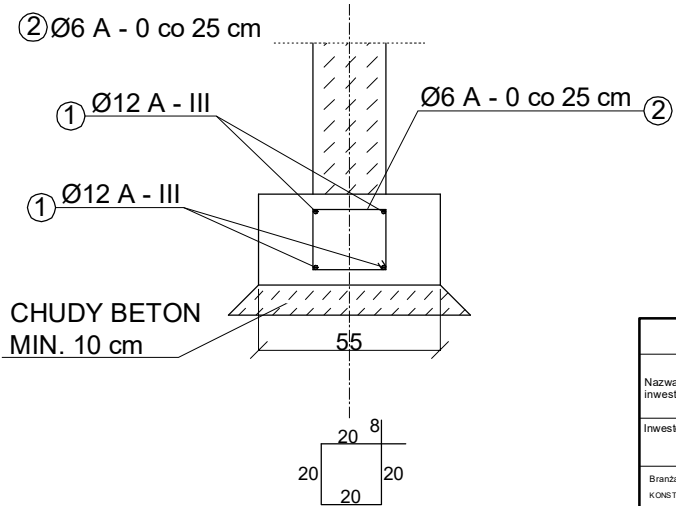


RZUT FUNDAMENTÓW
Skala 1:100

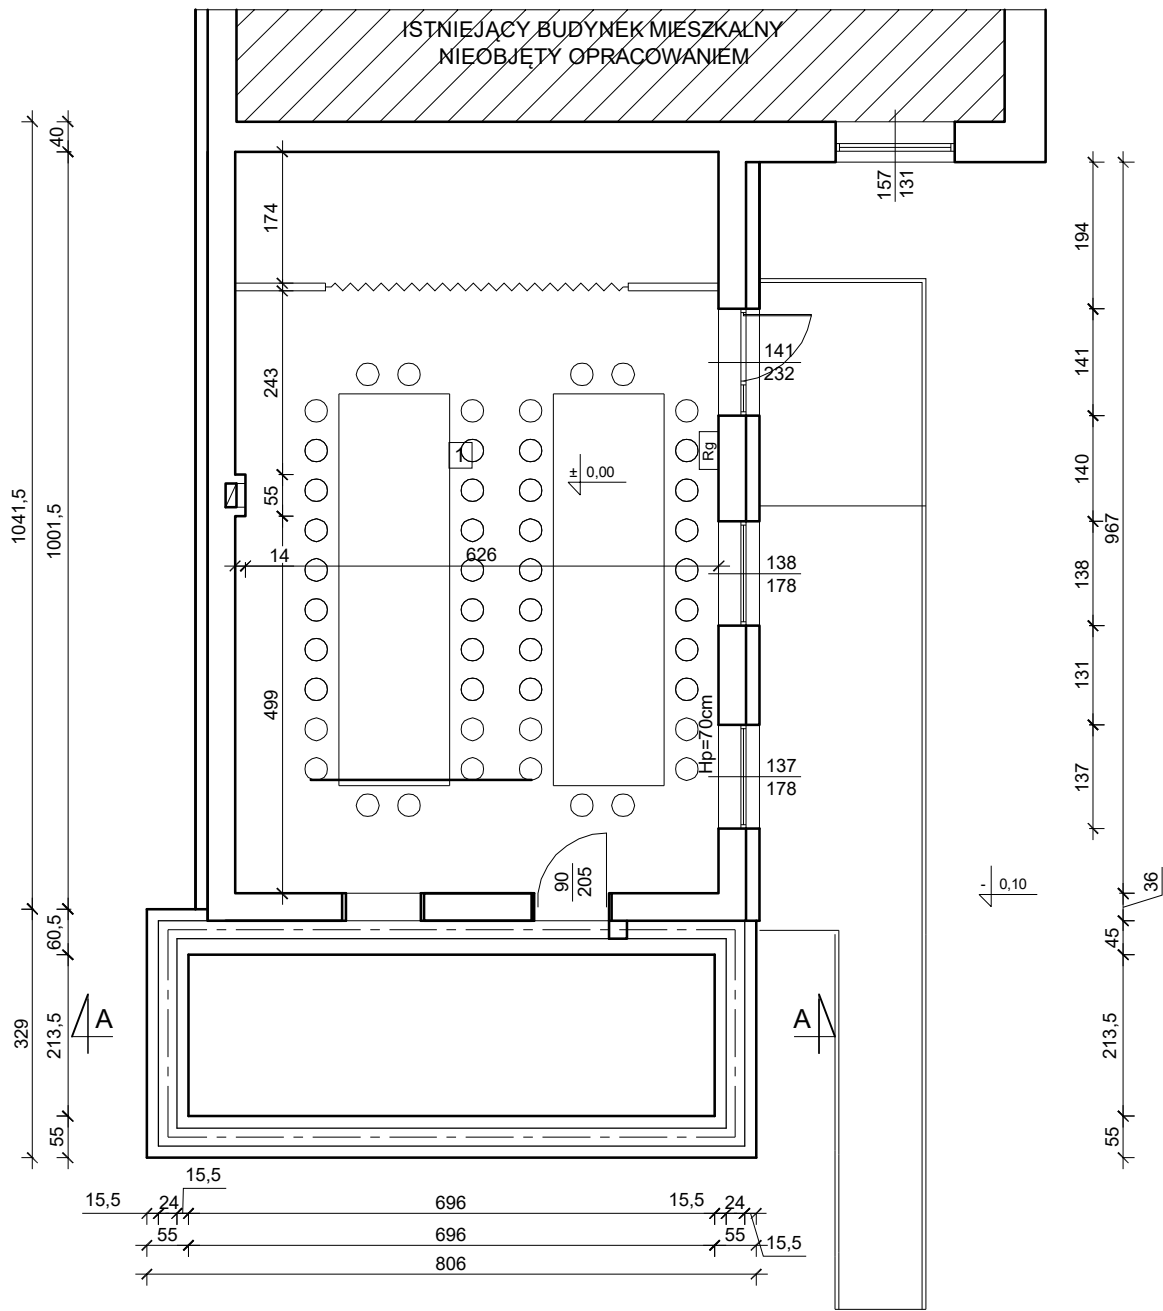

ZAKŁAD USŁUG BUDOWLANYCH DAWID KARWOWSKI ul. Nowogardzka 28k, 72-130 Moszewo			
Nazwa i adres inwestycji:		Rozbudowa budynku świetlicy wiejskiej wraz z budową infrastruktury technicznej i elementami zagospodarowania terenu na terenie działki nr 145, obręb Lubino, gm. Chociwel	
Inwestor:		Gmina Chociwel ul. Armii Krajowej 52, 73-120 Chociwel	
Branża: KONSTRUKCJA		Nazwa rysunku Rzut fundamentów	
Projektował Architektura:		mgr inż. Marian Szpilkowski upr. bud. 13/SZ/80	Skala 1:1
Przygotował		mnr inż. Dawid Karwowski	