



20u. 271.3.36.2021.TK

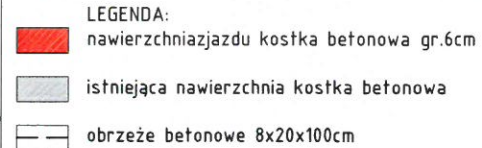

RYSUNEK NR 2 DO ZAPYTANIA
OFERTOWEGO ZPU. 241.3.36.2021.TK

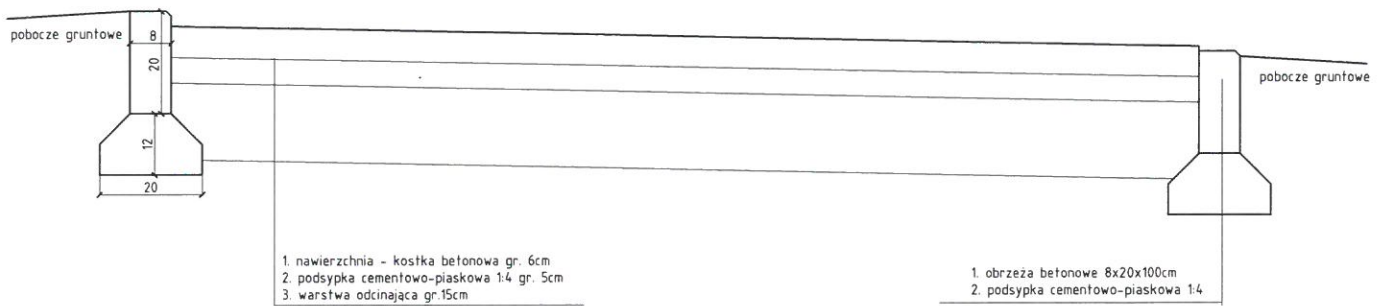

INŻYNIERIA DROGOWA BARTOSZ SOSIN ul. Fryderyka Chopina 1 73-110 Stargard e-mail : bartosz.sosin@wp.pl tel. 697 140 211		INWESTOR: Gmina Chociwel ul. Armii Krajowej 52 73-120 Chociwel	
Tytuł opracowania: Przebudowa chodnika dz. 236/10, obr.0002, m. Chociwel			
tytuł rysunku:		Plan sytuacyjny.	
opracował: mgr inż. Bartosz Sosin	uprawnienia: ZAP/0199/P00D/12	podpis:	nr rys. 2
miejsce i data: Stargard, lipiec 2020r.	faza: PT	skala: 1:10	