


STAROSTWO POWIATOWE
w Stargardzie
ul. Skarbowa 1, 73-110 Stargard
tel. 91 480 48 00, fax 91 480 48 01

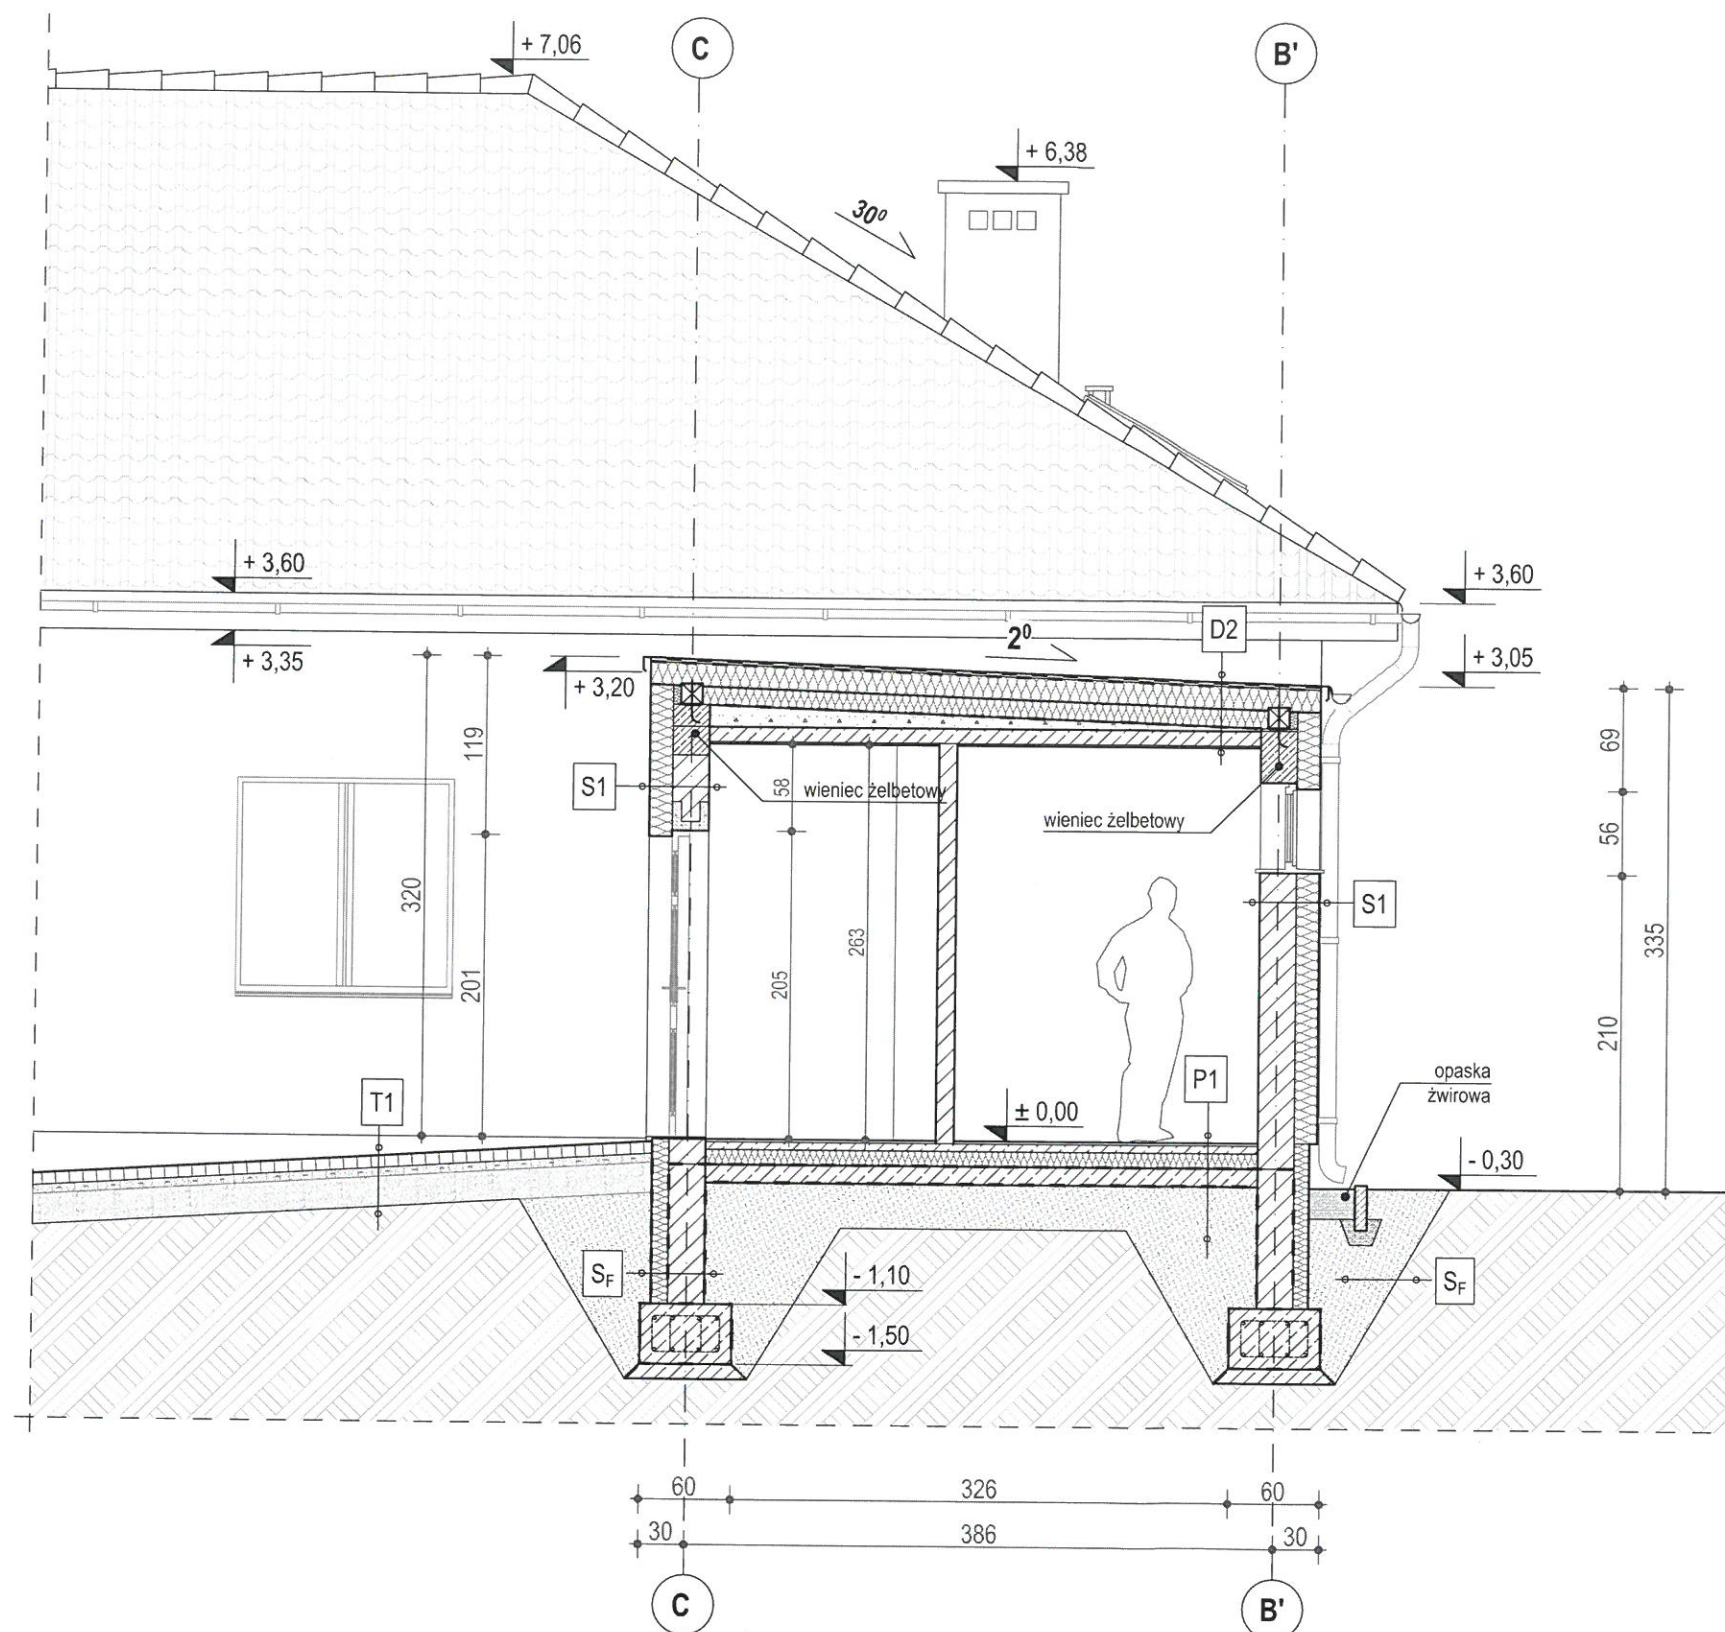

P1 - podłoga na gruncie

- panele / płytki ceram. na kleju ~ 2 cm
- jastrych ~ 3 - 5 cm
- styropian twardy EPS 100 - 10 cm
- folia PE
- wylewka betonowa - 12 cm
- folia PE
- grunt utwardzony ~ 30 cm
- grunt rodzimy

D2 - Połąc dachowa

- papa termozgrzewalna niepalna x2
- folia PE
- twarda wełna mineralna ~ 15 cm
- twarda wełna mineralna - 10 cm
- paroizolacja
- beton spadkowy
- płyta stropowa żelbetowa - 10 cm
- tynk wewnętrzny ~ 0,5 - 1,5 cm

S1 - Ściana konstrukcyjna zewn.

- tynk zewnętrzny miner. ~ 0,5 cm
- styropian na kleju - 15 cm
- ściana z bloczków beton. - 24 cm
- tynk wewnętrzny ~ 0,5 - 1,5 cm

SF - Ściana fundamentowa

- izolacja przeciwilgociowa
- styrodur- 10 cm
- hydroizolacja fundamentu
- ściana fundamentowa bet. - 24 cm
- hydroizolacja fundamentu

UWAGA: ponad terenem ściana wykończona płytkami klinkierowymi na kleju mrozoodp.

T1 - taras, teren utwardzony

- kostka betonowa - 8 cm
- podsypka piaskowa ~ 6 cm
- podbudowa cement. - piasek. ~ 20 cm

UWAGI:

1. Rysunki rozpatrywać razem z pozostałymi częściami projektu budowlanego - rzutami, przekrojami, detalami oraz częścią opisową. Dotyczy projektów budowlanych wszystkich branż.
2. Wszelkie wymiary sprawdzić na placu budowy, w naturze.
3. Wszelkie wprowadzane zmiany w projekcie budowlanym konsultować z projektantem i kierownikiem budowy.
4. W trakcie budowy przestrzegać zasad BHP i innych, zgodnie z dołączoną do projektu budowlanego informacją dot. bezpieczeństwa i ochrony zdrowia.
5. Materiały i warstwy wykończeniowe można zmienić - w zależności od życzenia inwestora. Zabrania się stosowania materiałów nie posiadających odpowiednich atestów oraz o parametrach nie odpowiadających wymaganiom niniejszego projektu.

ZAKŁAD USŁUG BUDOWLANYCH DAWID KARWOWSKI USŁUGI PROJEKTOWE I NADZORY BUDOWLANE J D PROJEKT		Inwestor: Gmina Chociwel ul. Armii Krajowej 52, 73-120 Chociwel	Tytuł rysunku: PRZEKRÓJ 2-2	
Projektant: mgr inż. arch. MARIAN SZPIŁKOWSKI upr. nr 13/Sz/80, w spec. architektonicznej		Przedmiot dokumentacji: BUDYNEK ŚWIETLICY WIEJSKIEJ WRAZ Z NIEZBEDNĄ INFRASTRUKTURĄ TECHNICZNĄ	Skala rysunku: 1:50	
Projektant: mgr inż. DAWID KARWOWSKI upr. nr ZAP/0024/PWOK/09, spec. konstrukcyjna		Adres: dz. nr 62, obręb Lisowo, gmina Chociwel	Nr rysunku: A5	
Stadium: PROJEKT BUDOWLANY		Branża: ARCHITEKTURA, KONSTRUKCJA	Data: wrzesień 2018 r.	