


Nr pom.	nazwa pomieszczenia	powierzchnia użytkowa (Pu) [m²]
0/1	SALA KONFERENCYJNA	27,88
0/2	JADALNIA	11,36
0/3	KOMUNIKACJA	10,06
0/4	WC	3,34
0/5	UMYWALNIA	5,82
0/6	SZATNIA	11,91
0/7	POM. TECHNICZNEKOTŁOWNIA	9,99
0/8	MAGAZYN	8,70
0/9	GARAŻ	105,40

Razem Pu - 194,46m²

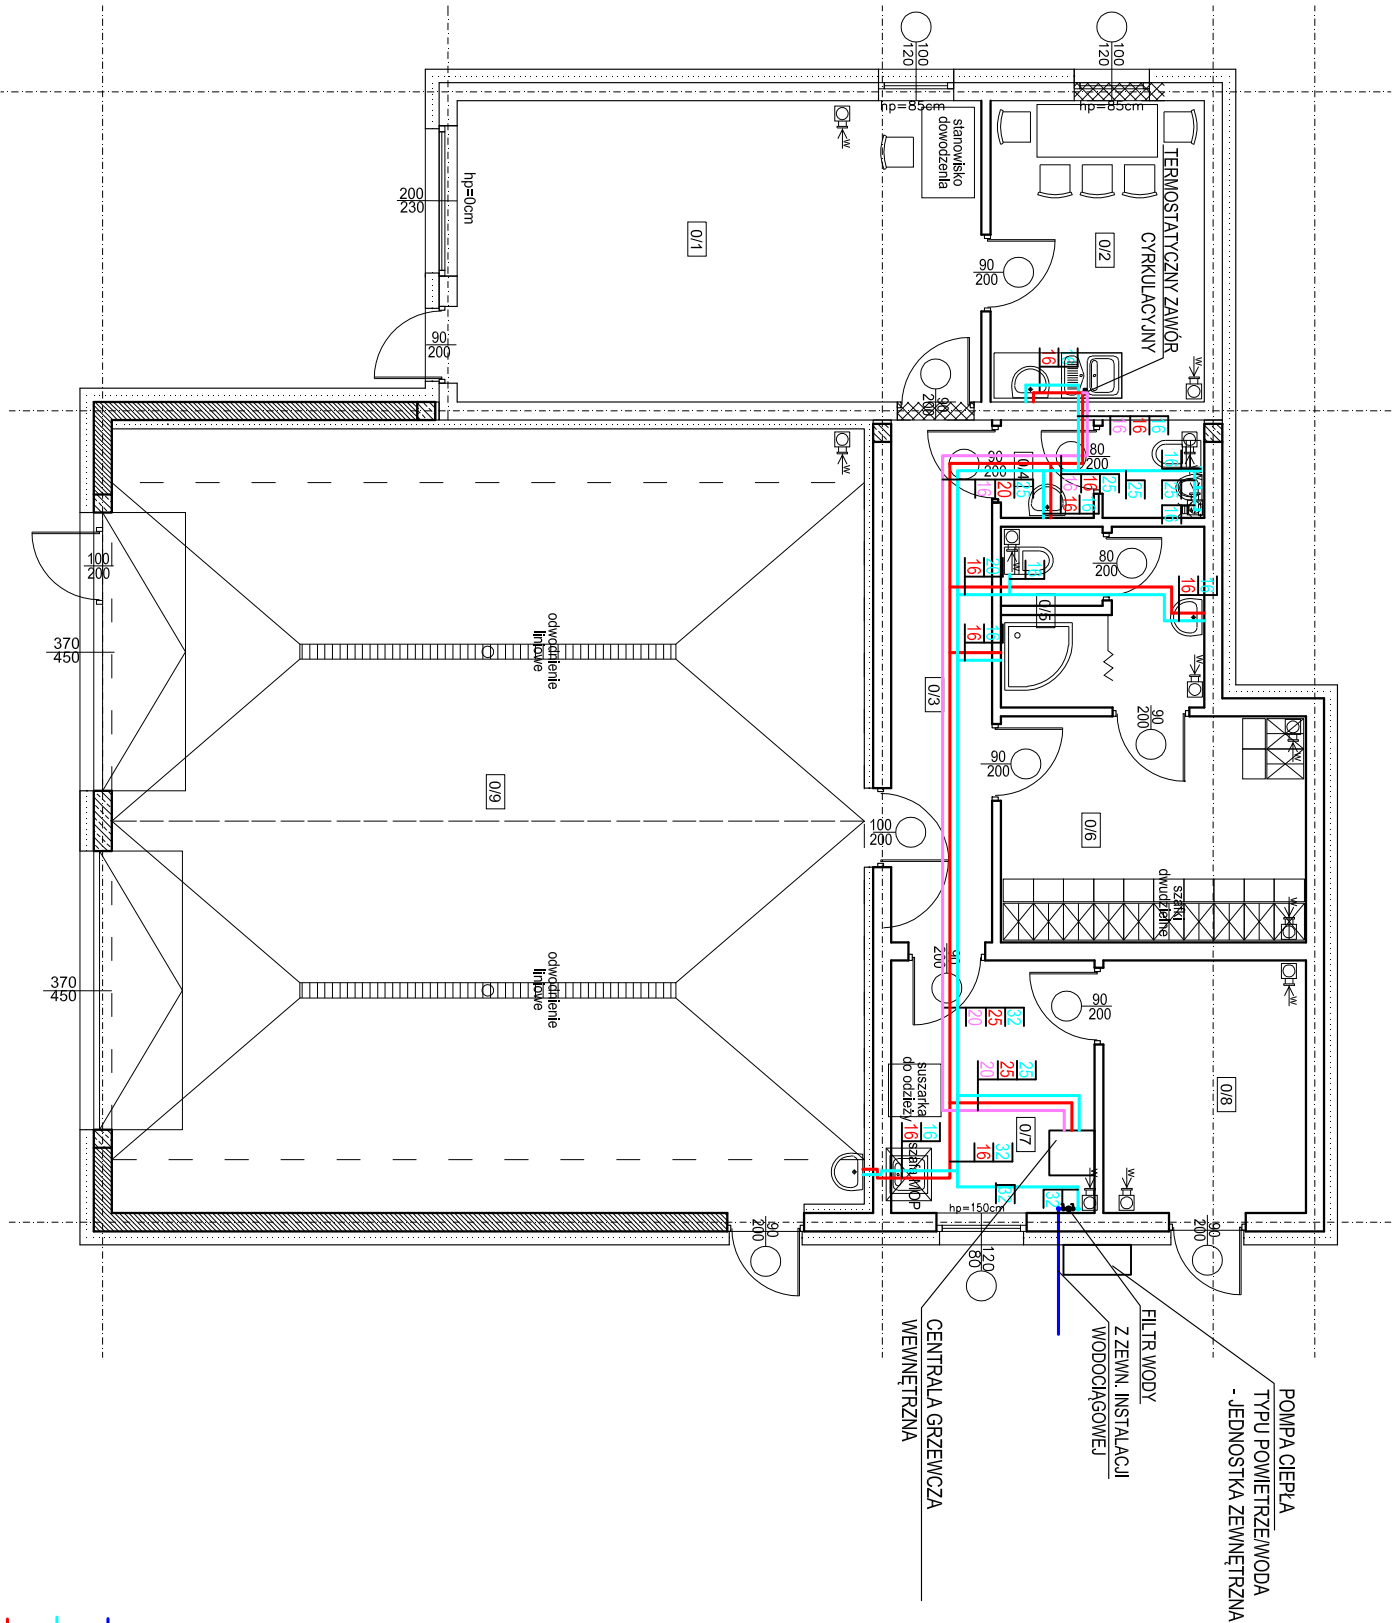

- LEGENDA:
- PROJ. INSTALACJA WODY ZIMNEJ - RURY PE
 - PROJ. INSTALACJA WODY ZIMNEJ - RURY PEX
 - PROJ. INSTALACJA C.W.U. - RURY PEX
 - PROJ. INSTALACJA CYRKULACJI - RURY PEX

UWAGA:
ROZPROWADZENIE INSTALACJI
WYKONAĆ W POSADZCE W WARSTWIE IZOLACJI

RYSUNEK:	RZUT PARTERU- INSTALACJA WODY ZIMNEJ, C.W.U. I CYRKULACJI		
TEMAT:	ROZBUDOWA REMIZY		
ADRES	dz. nr 177/2; 177/3; 177/4, obr. Długie, gmina Chociwel	DATA	11.2021
INWESTOR	GMINA CHOCIWEL ul. Armii Krajowej 52, 73-120 Chociwel	SKALA	1:100
PROJEKTANT	mgr inż. Piotr Kończak upr. ZAP/0105/PWOS/09	RYS. NR	S.01
OPRACOWAŁA	mgr inż. Olga Czeronko		
Niniejszy rysunek stanowi element dokumentacji chronionej prawem autorskim			