


Nr pom.	nazwa pomieszczenia	powierzchnia użytkowa (Pu) [m²]
0/1	SALA KONFERENCYJNA	27,88
0/2	JADALNIA	11,36
0/3	KOMUNIKACJA	10,06
0/4	WC	3,34
0/5	UMYWALNIA	5,82
0/6	SZATNIA	11,91
0/7	POM. TECHNICZNEKOTŁOWNIA	9,99
0/8	MAGAZYN	8,70
0/9	GARAŻ	105,40

Razem Pu - 194,46m²

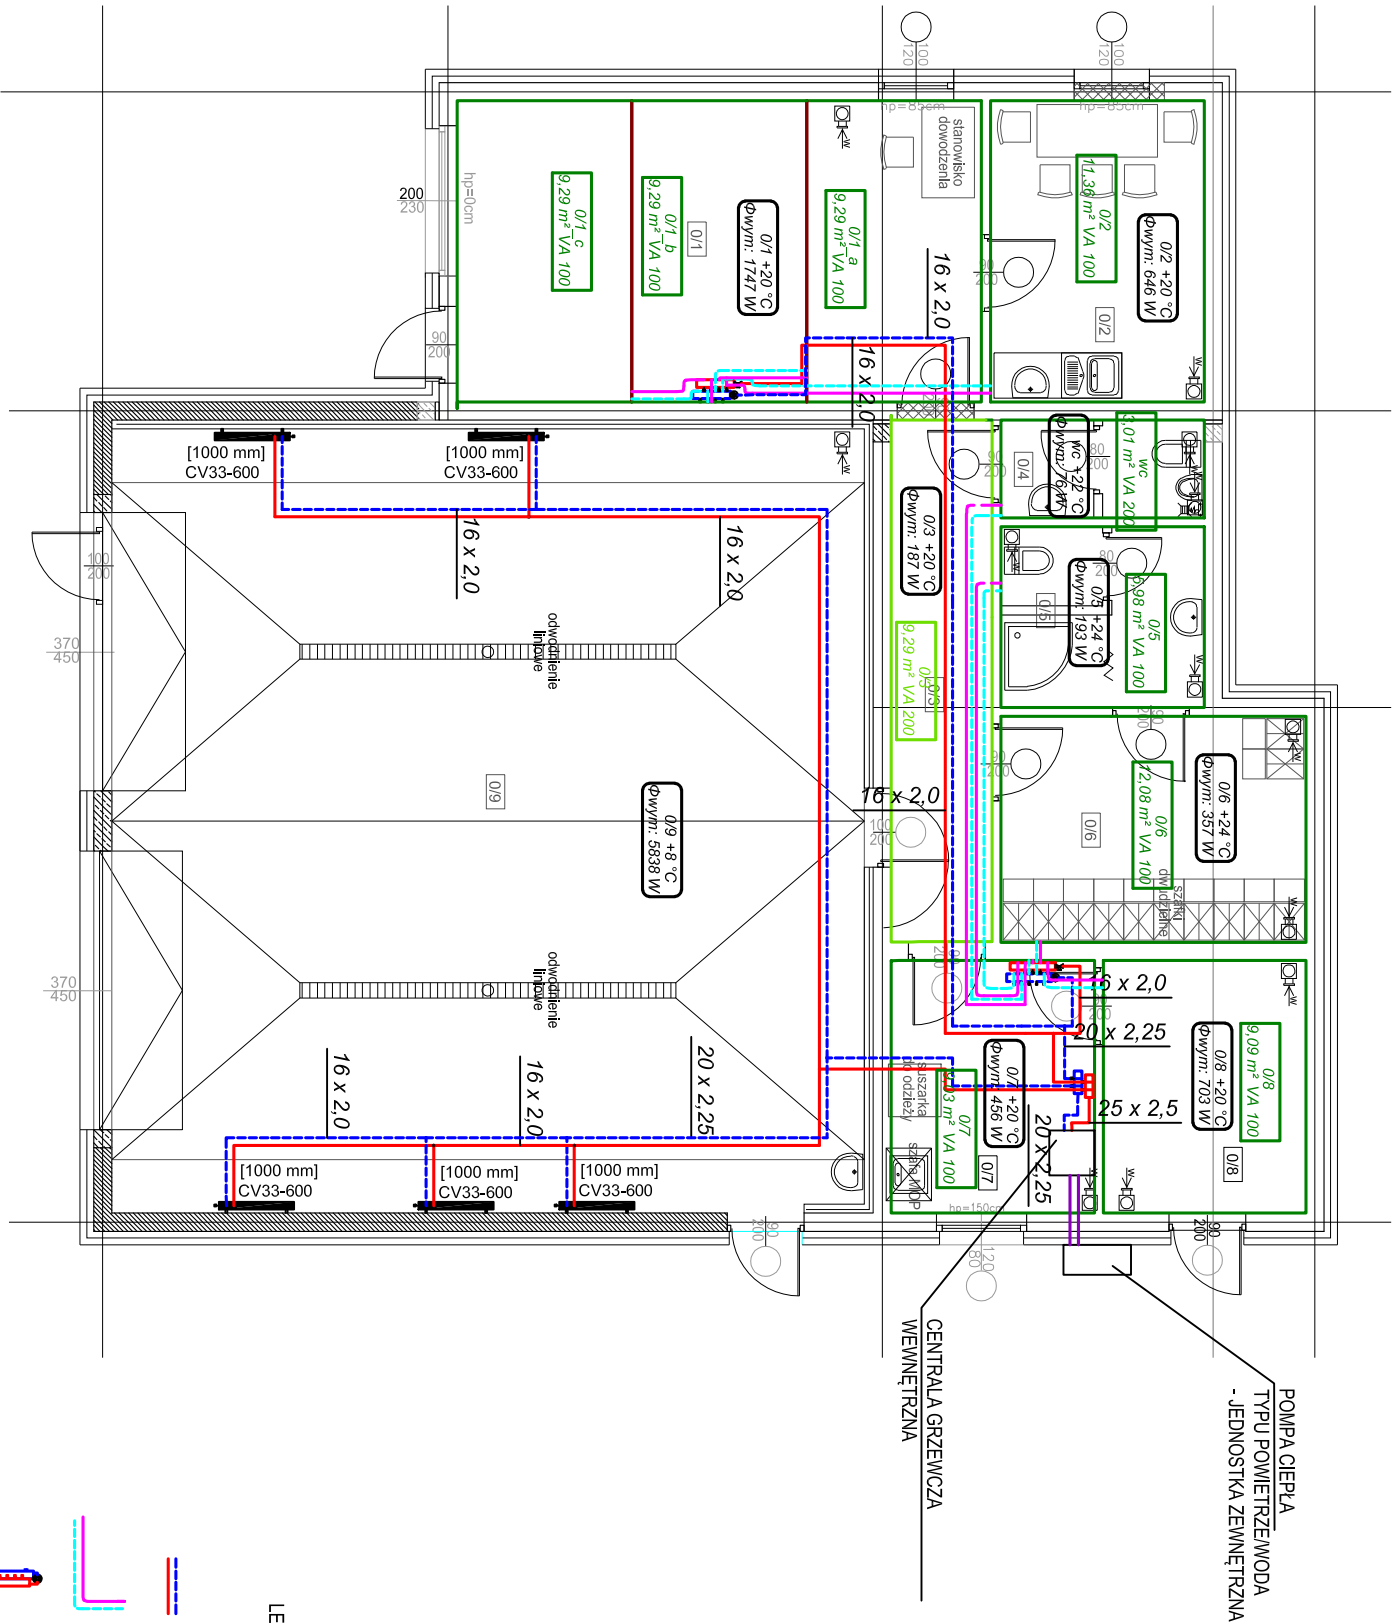

LEGENDA:

- INSTALACJA C.O. - RURY PEX
- PĘTLE OGRZEWANIA PODŁOGOWEGO
- RURY PEX 16x2,0
- ROZDZIELACZ OGRZEWANIA PODŁOGOWEGO
Z ZESTAWEM POMPOWO-MIESZAJĄCYMI
- POWIERZCHNIA OGRZEWANA PĘTLAMI
- POWIERZCHNIA OGRZEWANA PRZYŁĄCZAMI
- POŁĄCZENIE JEDNOSTKI WEWNĘTRZNEJ Z ZEWNĘTRZNĄ

RYSUNEK:	RZUT PARTERU- INSTALACJA C.O.
TEMAT:	ROZBUDOWA REMIZY
ADRES	dz. nr 177/2; 177/3; 177/4, obr. Długie, gmina Chociwel
INWESTOR	GMINA CHOCIWEL
PROJEKTANT	mgr inż. Piotr Końciak upr. ZAP/0105/PWOS/09
OPRACOWAŁA	mgr inż. Olga Czerniko
DATA	11.2021
SKALA	1:100
RYS. NR	S.03

TERMOSTATYKA
Biuro Projektów
Piotr Końciak

ul. Świeża 7/2
73-110 Sieraków

tel. 0502 441 806
e-mail: p.konciak@wp.pl
NIP: 654-201-37-53

Niniejszy rysunek stanowi element dokumentacji chronionej prawem autorskim