


Przekrój oczyszczalni ścieków dla m.Karkowo,gm.Chociwel  
urządzenie Aquamax Professional XL1- A1.5

PRZĘKRÓJ A-A

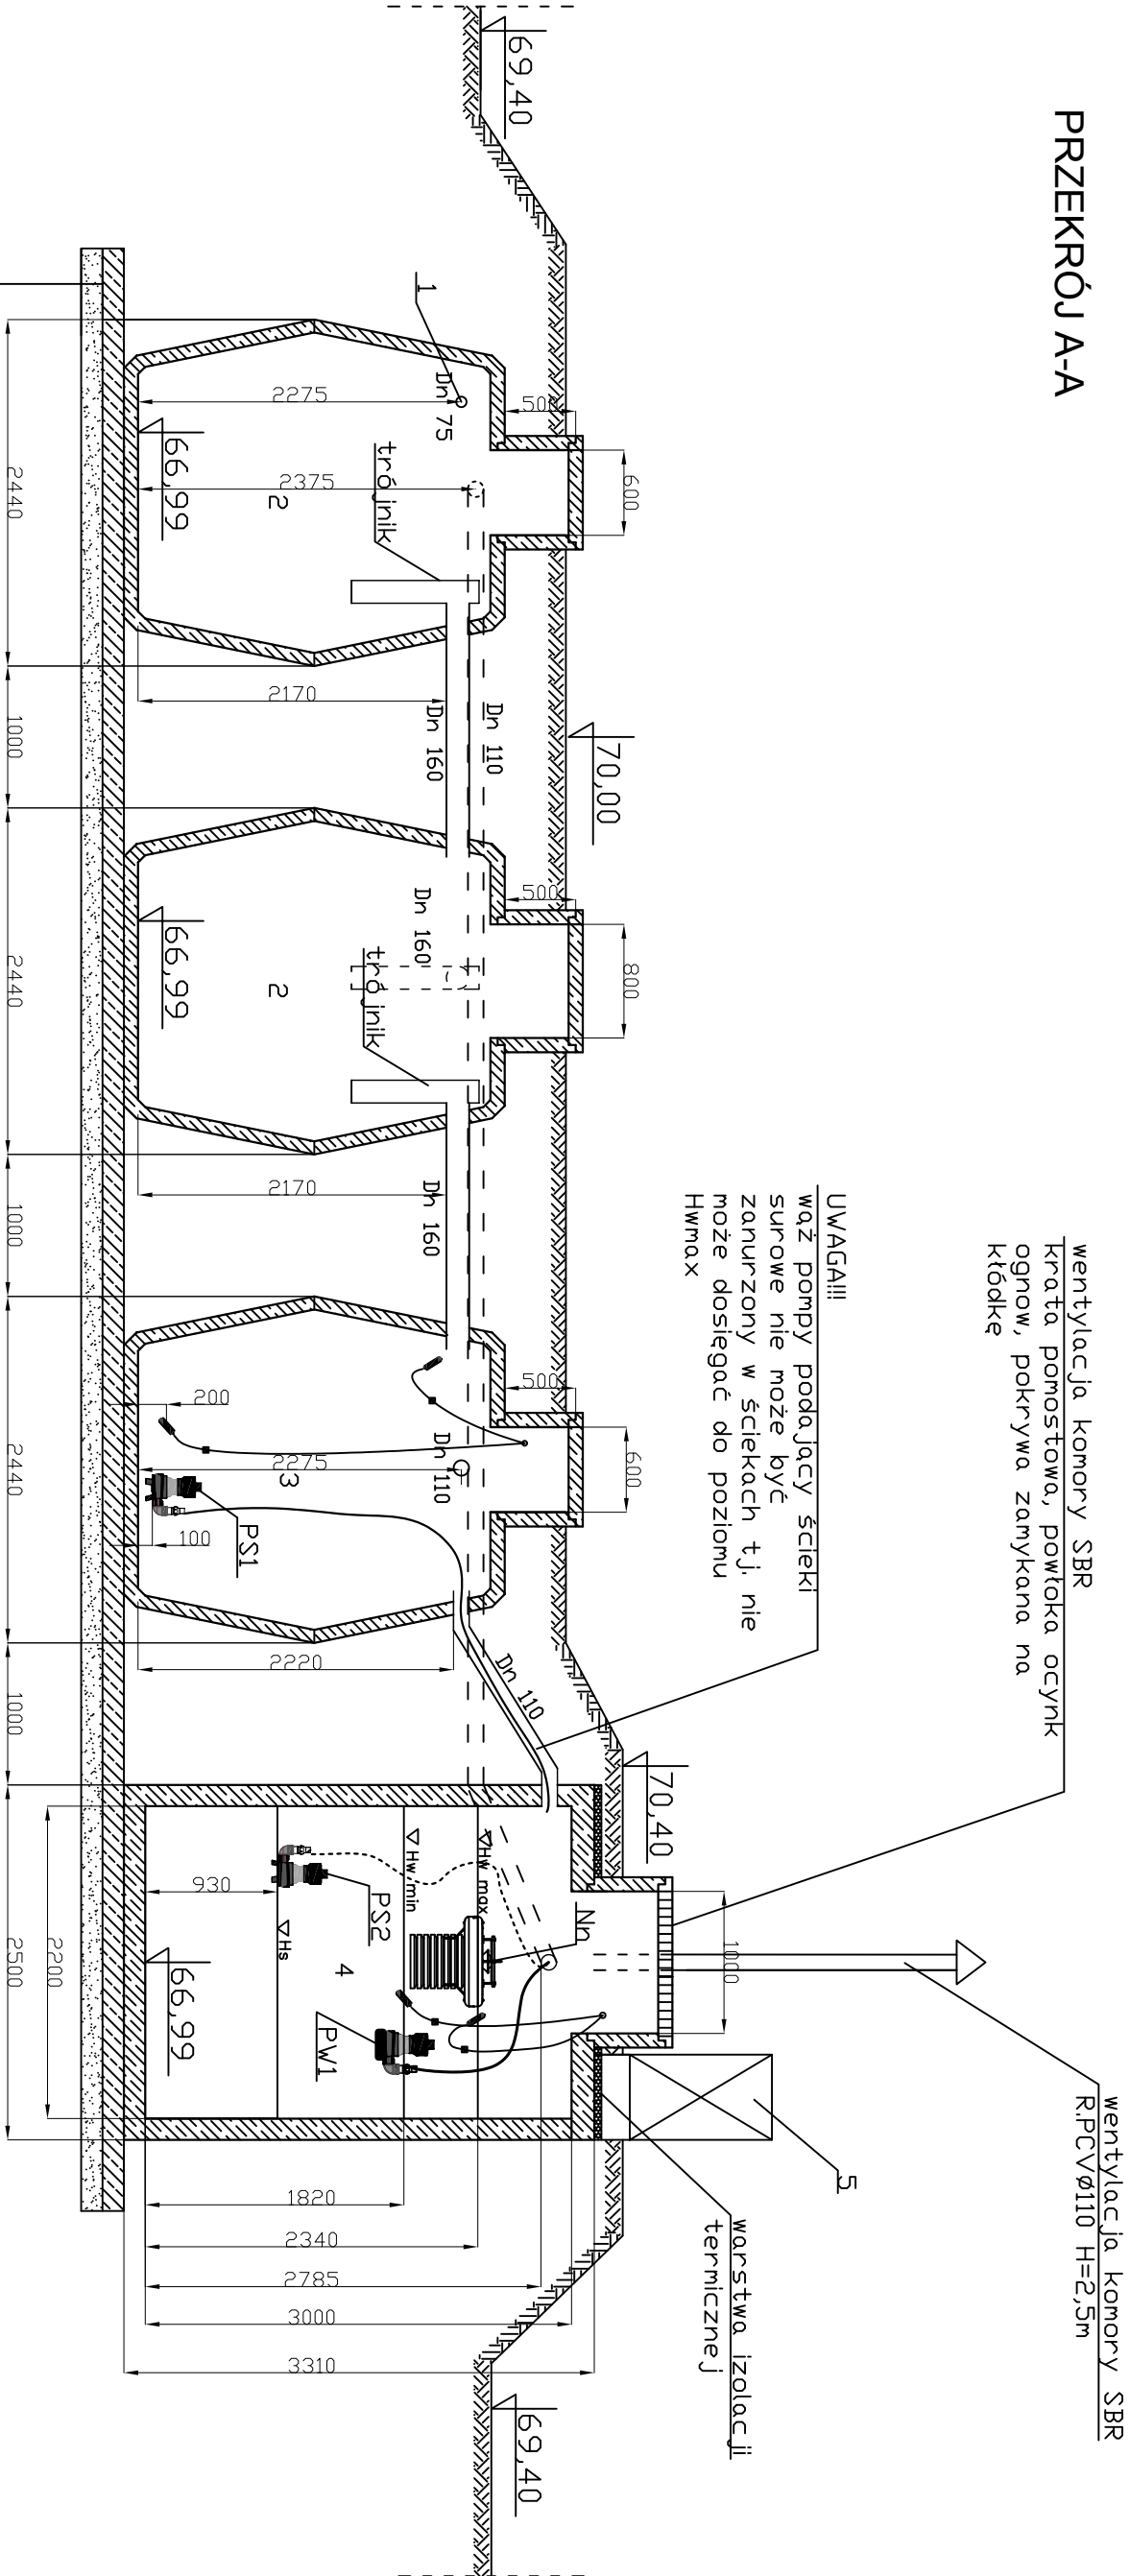

suchy beton C12/15  
pospółka

LEGENDA:

- 1 - wlot ścieków surowych z szamba
- 2 - komora wstępna
- 3 - komora buforowa
- 4 - komora SBR
- 5 - skrzynka elektryczna (sterownik)
- PS1- pompa podająca ścieki surowe
- PS2- pompa odpompowująca nadmiar osadu
- Nn - urządzenie napowietrzające ścieki
- Pw1- pompa zatapialna odpompowująca oczyszczone ścieki

AquaeEco Sp. z o.o. ul.J. Skrzetuskiego 7 60 - 177 Poznań				
INWESTOR: AquaeEco Sp. z o.o. ul.J. Skrzetuskiego 7 60 - 177 Poznań		TEMAT OPRACOWANIA: modernizacja i rozbudowa oczyszczalni ścieków wraz z rozbudową, budowa przyłącza elektrycznego na działce nr 220 / 16 w m. Karkowo, gm.Chociwel.		Skala 1:50
PROJEKTOWAŁ: mgr inż. S.Stachowiak nr upr. WKP/0138/PWOS/14		PODPIS:  Przekrój A-A		
mgr inż.A. Poradka nr upr. WKP/0217/PWOE/16		Branża: SANIT.		Nr rys. 3
mgr inż. Joanna Hulewicz		Data: 04.2018		
SPRWDZAJĄCY: mgr inż. M.Bazeła nr upr. WKP/0411/PWOS/16				