




PRZEKRÓJ ULICY

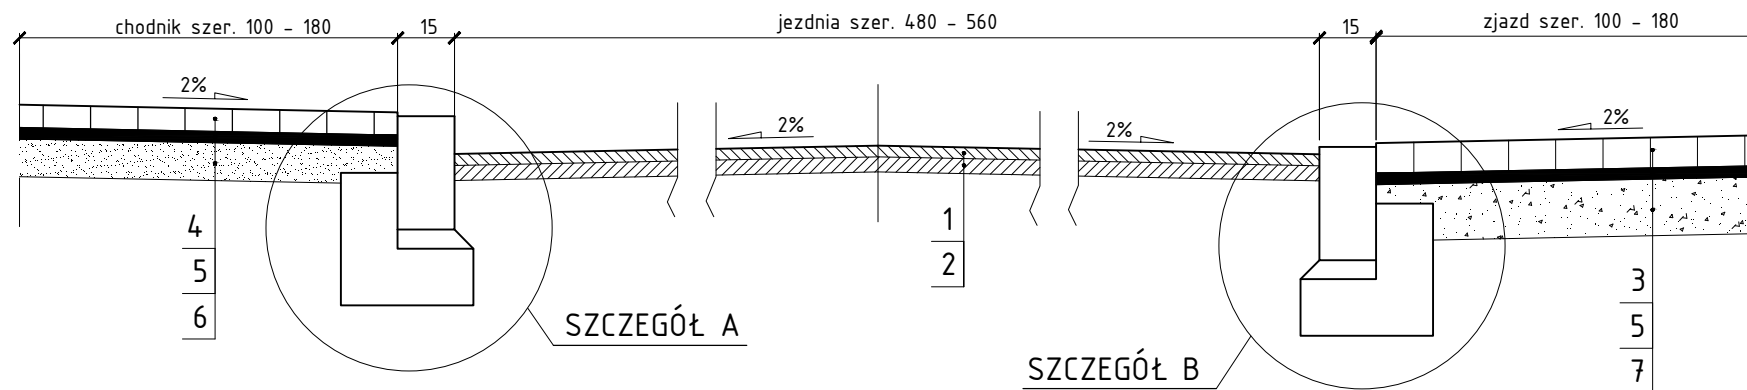

SZCZEGÓŁ A
SKALA 1:10

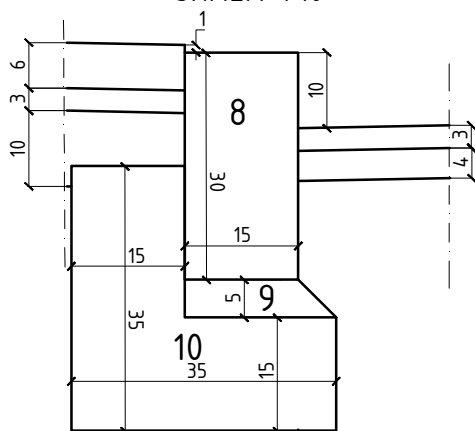

SZCZEGÓŁ B
SKALA 1:10

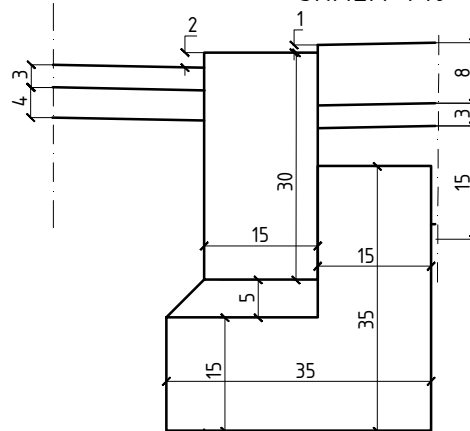

LEGENDA:

1. w-wa ścieralna beton asfaltowy AC11S, gr. 3cm
2. w-wa wyrównawcza beton asfaltowy AC16W, śr. gr. 4cm
3. nawierzchnia zjazdu kostka betonowa gr. 8cm
4. nawierzchnia chodnika kostka betonowa gr. 6cm
5. podsypka cementowo - piaskowa 1:4, gr. 3cm
6. w-wa odsączająca gr. 10cm
7. podbudowa z kruszywa łamanego #0/31,5mm, gr. 15cm
8. krawężnik kamienny 15x30x100cm
9. podsypka cementowo - piaskowa 1:4, gr. 5cm
10. ława betonowa z oporem, beton C12/15

INŻYNIERIA DROGOWA BARTOSZ SOSIN
ul. Hetmana Stefana Czarnieckiego 2E/9
73-110 Stargard Szczeciński
e-mail : bartosz.sosin@wp.pl tel. 697 140 211

INWESTOR:
Gmina Chociwel
ul. Armii Krajowej 52
73-120 Chociwel

tytuł opracowania:

Przebudowa i remont ulicy Poznańskiej w Chociwlu.

tytuł rysunku:

Przekrój konstrukcyjny, szczegóły,

projektował:
mgr inż. Bartosz Sosin

uprawnienia:
ZAP/0199/P00D/12

podpis:

nr rys.

sprawdził:
mgr inż. Robert Hartuna

uprawnienia:
ZAP/0197/P00D/12

podpis:

2

miejsce i data:

Stargard, listopad 2016 r.

faza:

PB

skala:

1:50