ELEWACJE
INWENTARYZACJA
Skala 1:100

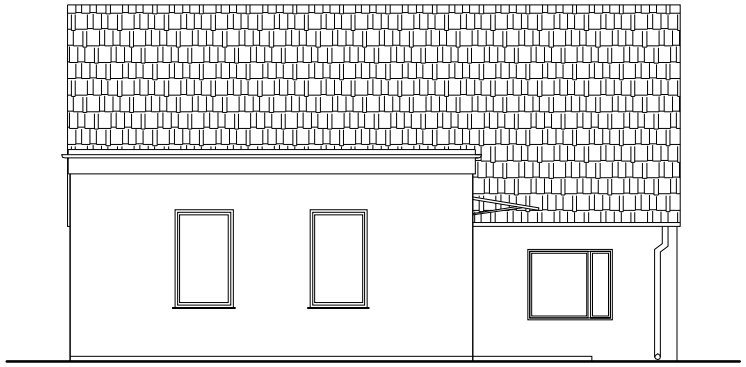

ELEWACJA FRONTOWA

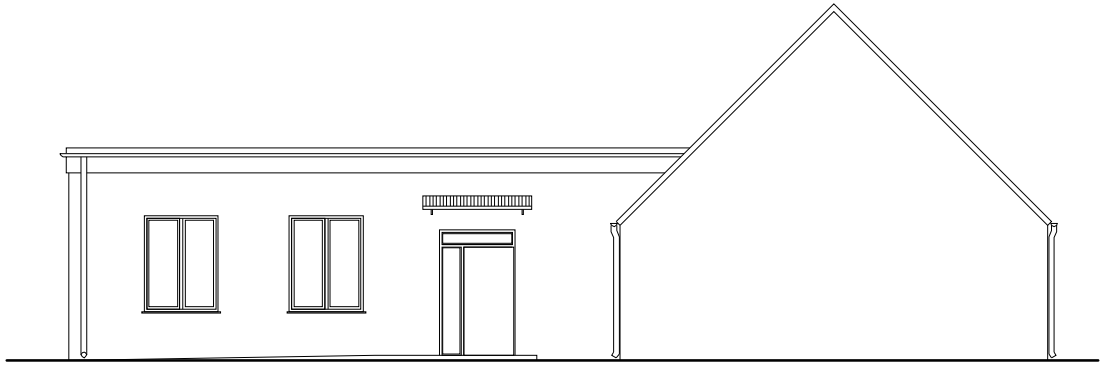

ELEWACJA BOCZNA

ZAKŁAD USŁUG BUDOWLANYCH DAWID KARWOWSKI ul. Nowogardzka 28k, 72-130 Moszewo		
Nazwa i adres inwestycji:	Rozbudowa budynku świetlicy wiejskiej wraz z budowa infrastruktury technicznej i elementami zagospodarowania terenu na terenie działki nr 145, obręb Lubiino, gm. Chociwe	
Inwestor:	Gmina Chociwel ul. Armii Krajowej 52, 73-120 Chociwel	
Branża: INWENTARYZACJA	NAZWA RYSUNKU **Elewacje - inwentaryzacja**	Rys. nr:
Projektował Architektura:	mgr inż. Marian Szpilkowski upr. bud. 13/SZ/80	Skala 1:
Projektował Konstrukcja:	mgr inż. Dawid Karwowski upr. bud. ZAP/0024/PWOK/09	Data: XI.2